


## Centralny punkt pokazów

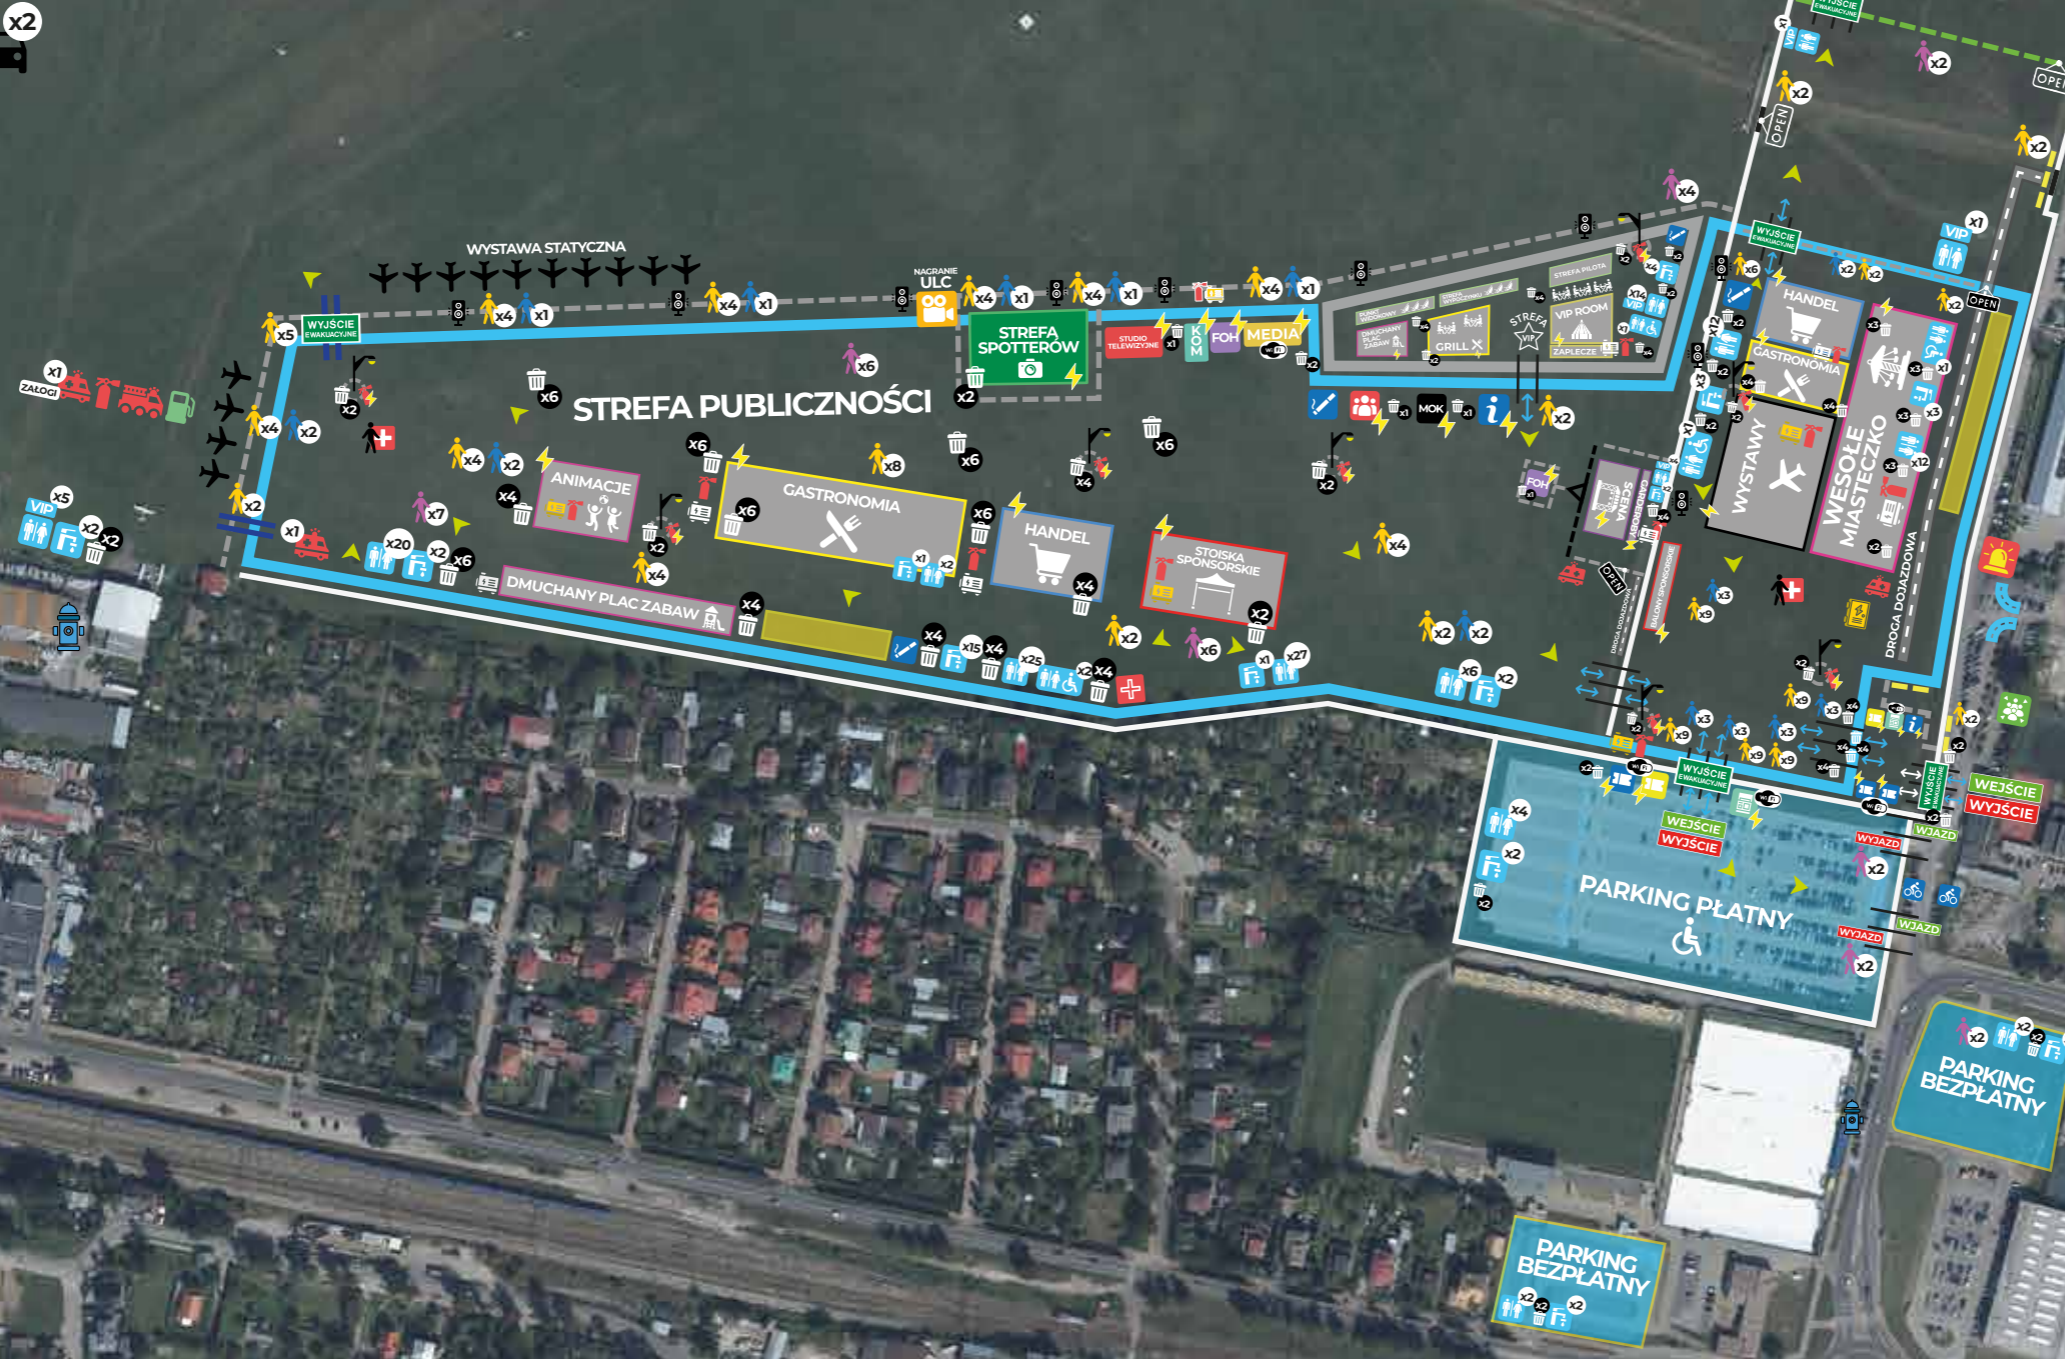

**TEREN IMPREZY MASOWEJ**

**TEREN IMPREZY NIEMASOWEJ**

**BARIERKI OCHRONNE 1,2 M**

**BARIERKI ZAPOROWE 1,2 M**

**BRAMA WJAZDOWA DLA SŁUŻB**

**SIATKA ZAMONTAŻ WANA NA STAŁE**

**PŁOT AZUROWY**

**DZIKA STREFA PUBLICZNOŚCI**

**SZYBKE PUNKTY WYJAZDOWE**

	ZASILANIE		SŁUŻBA INFORMACYJNA		STREFA TANKOWANIA		MIEJSCE POSTOJU SAMOLOTÓW		KIERUNEK EWAKUACJI		PUNKT INFORMACYJNY		LATARNIA Z BARIERKĄ OCHRONNĄ, AGREGATEM I GAŚNICĄ
	KARETKA		SŁUŻBA PORZĄDKOWA		PRZYŁĄCZE ELEKTRYCZNE		MIEJSCE POSTOJU SAMOCHODÓW TECHNICZNYCH		DROGI DOJŚCIA I ROZCHODZENIA SIĘ PUBLICZNOŚCI		KASA BILETOWA I PUNKT WYMIANY		NAGŁOŚNIENIE
	PUNKT POMOCY MEDYCZNEJ		DODATKOWA OCHRONA		AGREGAT PRĄDOWÓRCZY ORGANIZATORA		PARKING DLA ROWERÓW I HULAJNÓG		DROGA DOJAZDOWA DLA SŁUŻB RĄTOWNICZYCH I POLICJI		PUNKT WYMIANY VIP/SPOTTER		BIURO ORGANIZATORA
	GAŚNICA		SAMOCHODOWY PATROL OCHRONY		AGREGAT WŁASNY KONTRAHENTA		UCHYLNA BRAMA		PUNKT PRZYJĘCIE SIŁ I ŚRODKÓW SŁUŻB RĄTOWNICZYCH		BILETOMATY		ZARZĄDZANIE AWARYJNE: KOORDYNATOR MEDYCZNY, KIEROWNIK OCHRONY, KIEROWNIK BEZPIECZEŃSTWA
	WÓZ STRAŻACKI		PATROL RĄTOWNICZY		HYDRANT		PUNKT ZBIÓRKI DO EWAKUACJI		TU WOLNO PALIĆ		REALIZATOR DŹWIĘKU		TOALETY, UMYWALKI
					MIEJSCE POSTOJU ŚMIGŁOWCÓW								